
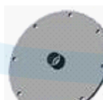
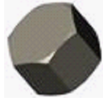
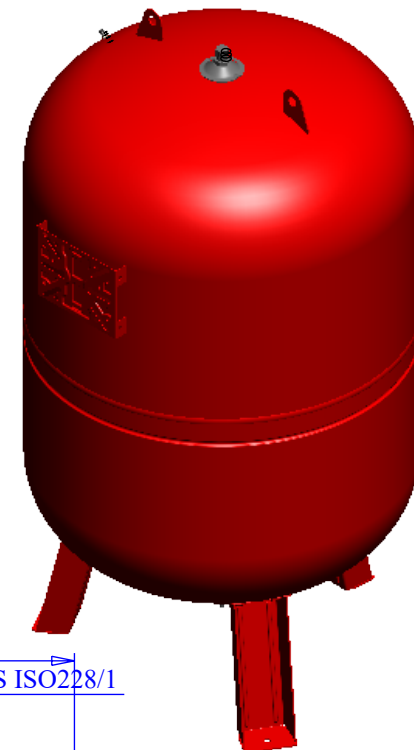
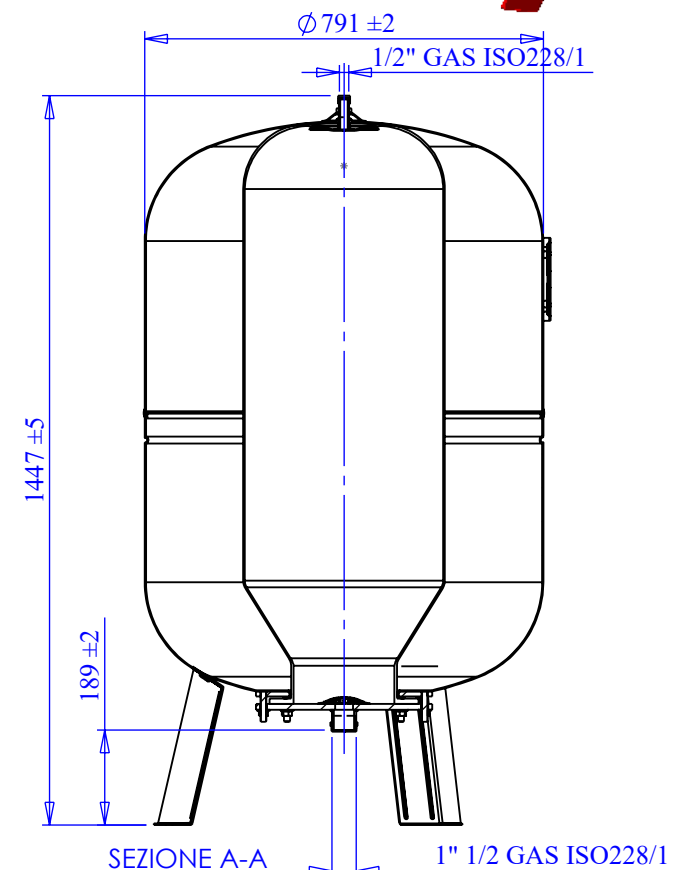


		MAXIVAREM LS - ce			
Systèmes de surpression d'eau Water booster systems					
Modèle/Model:		US500461CS000000			
Caractéristiques Technique - Technical Features					
Volume Volume		500 L			
Raccord hydraulique Connector		1" 1/2 GAS (ISO 228/1)			
Températures de fonctionnement Working temperature		TS	-10 +99 °C		
Pression maximale Max pressure		PS	10 bar		
Pression d'épreuve Test pressure		PT	15 bar		
Pression de précharge Precharged pressure		2 bar (range 0,5-3,5 bar)			
Fluide Fluid		Air+eau Air+water			
Forme: Module:		B + D			
Catégorie DESP: PED Category:		IV			
Emballage - packaging					
	A	B	H		
dimensions (mm) dimensions (mm)	800	800	1590		
volume (m^3) volume (m^3)	1,02				
poids (kg) weight (kg)	106,5				
q.té par carton q.ty for box	1				
qté par palette Q,y for std. pallet	1				
Pièces de rechange - Spare parts					
	code item	matière material	potabilité potable	traitement treatment	image image
Vessie Membrane	MB500F2P000000 00	VESSIE POUR EAU POTABLE / RUBBER FOR POTABLE WATER	X		
Contrebride Coverflange	SPCFL575VE4010 00	ACIEUR AU CARBONE / CARBON STEEL	X	PEINT / PAINTED	
Bride supérieure Top flange	SPATT515ZN0000 00	ACIEUR AU CARBONE / CARBON STEEL	X	GALVANISATION / GALVANIZED	
écrou 1/2" + joint 1/2" nut gasket	SPTAP120ZN0000 00	ACIEUR AU CARBONE / CARBON STEEL	X	GALVANISATION / GALVANIZED	
Soupape de précharge Precharge valve	ACVAL200PR000 000	LAITON / BRASS			

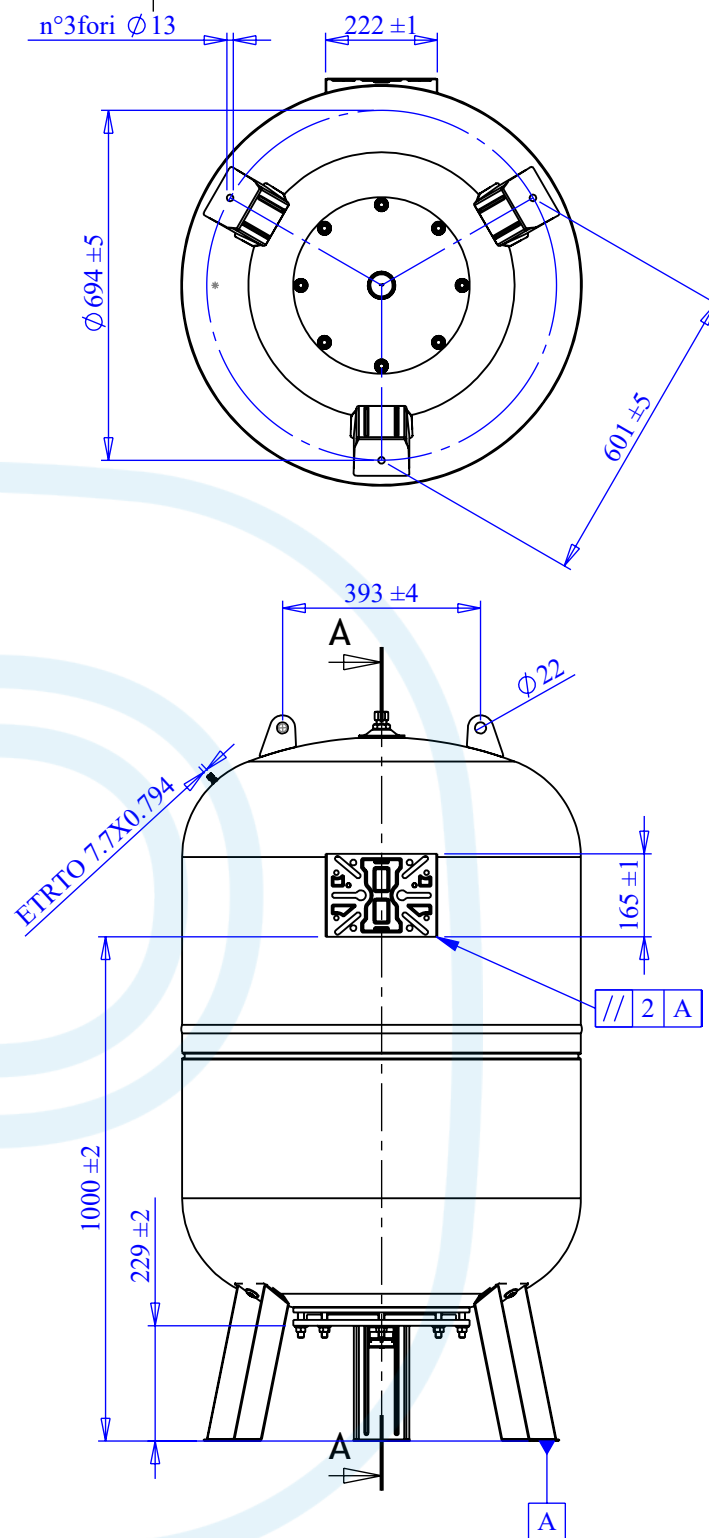

Quote senza indicazione di tolleranza: grado di precisione MEDIO, UNI EN 22768-1		LIPRO 051	TIPO PARTE ROSSO / RED
SMUSSI NON QUOTATI 0,2X45°	RUGOSITA' SCALA 1:15	QUANTITA' PER GRUPPO -	FORMATO FOGLIO A3
		GRUPPO - MACCHINA	NOME Marco Melis
VAREM S.p.A. Via Sabbioni 2, I-35024 Bovolenta (PD) - Italy technical@varem.com Tel. +39 049 8840322 Fax +39 049 8841399 www.varem.com		FOGLIO 1 / 1	DATA 17/04/2009
DESCRIZIONE MAXIVAREM LS CE L. 500 - 1"1/2 - 10 BAR		Disegnato	07/05/2024
COMMESSA -		Approvato	F.MAZZUCATO
CODICE US500461CS000000		REVISIONE 01	

Il presente disegno è di proprietà di  e non può essere riprodotto nè comunicato a terzi senza autorizzazione scritta.

X:\DB_ARCH\VARE\00092001-00092500\VARE00092046